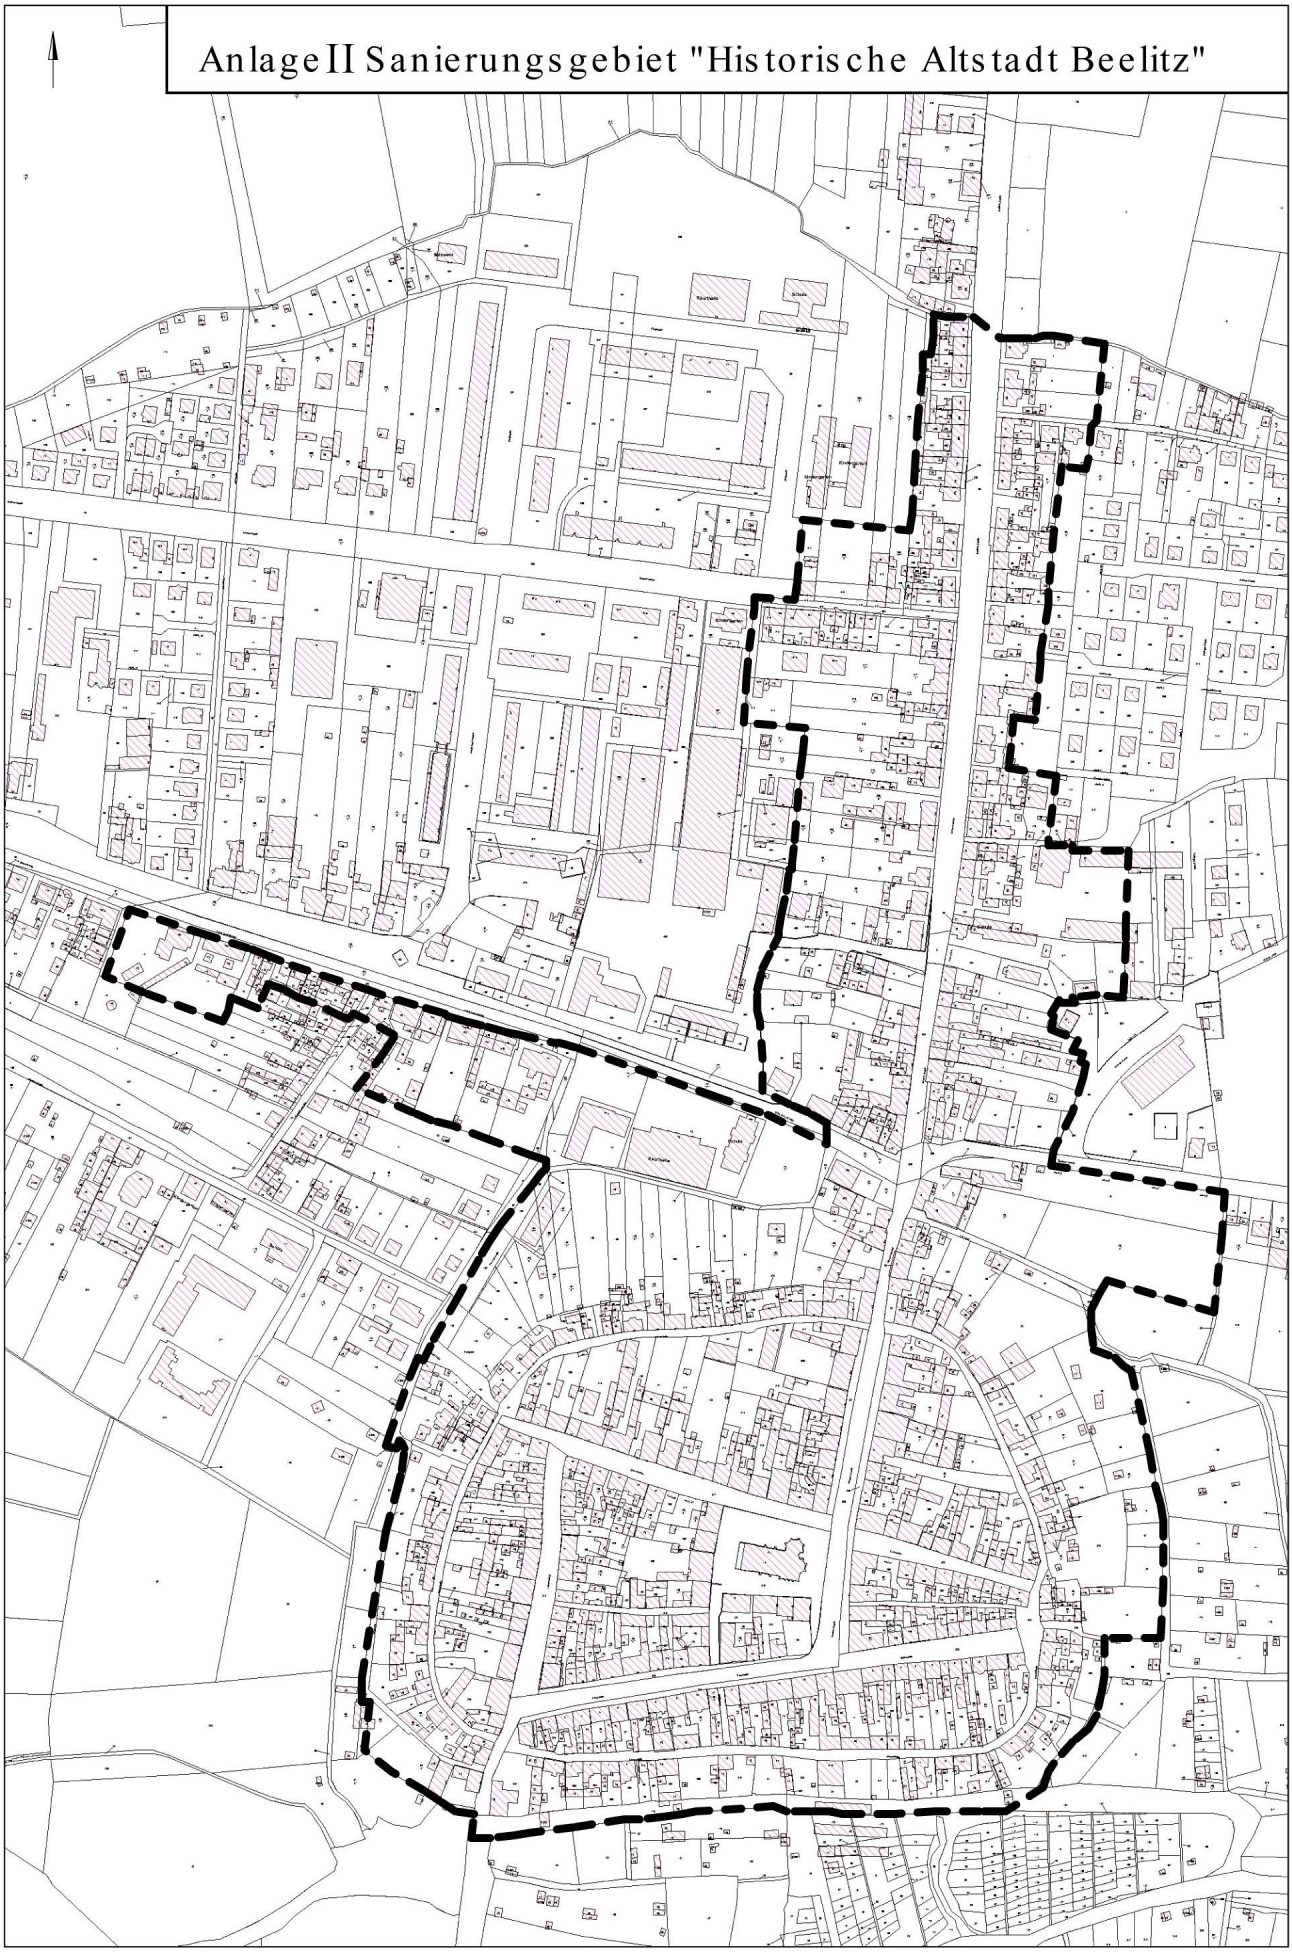

Die Abbildung dient der Information. Das Original des Lageplans (Anlage II der Sanierungssatzung) ist mit der Ersatzbekanntmachung bekannt gemacht und im Bauamt der Stadtverwaltung Beelitz, Berliner Straße 202, 14547 Beelitz während der Sprechzeiten einsehbar.